



Untergeschoss

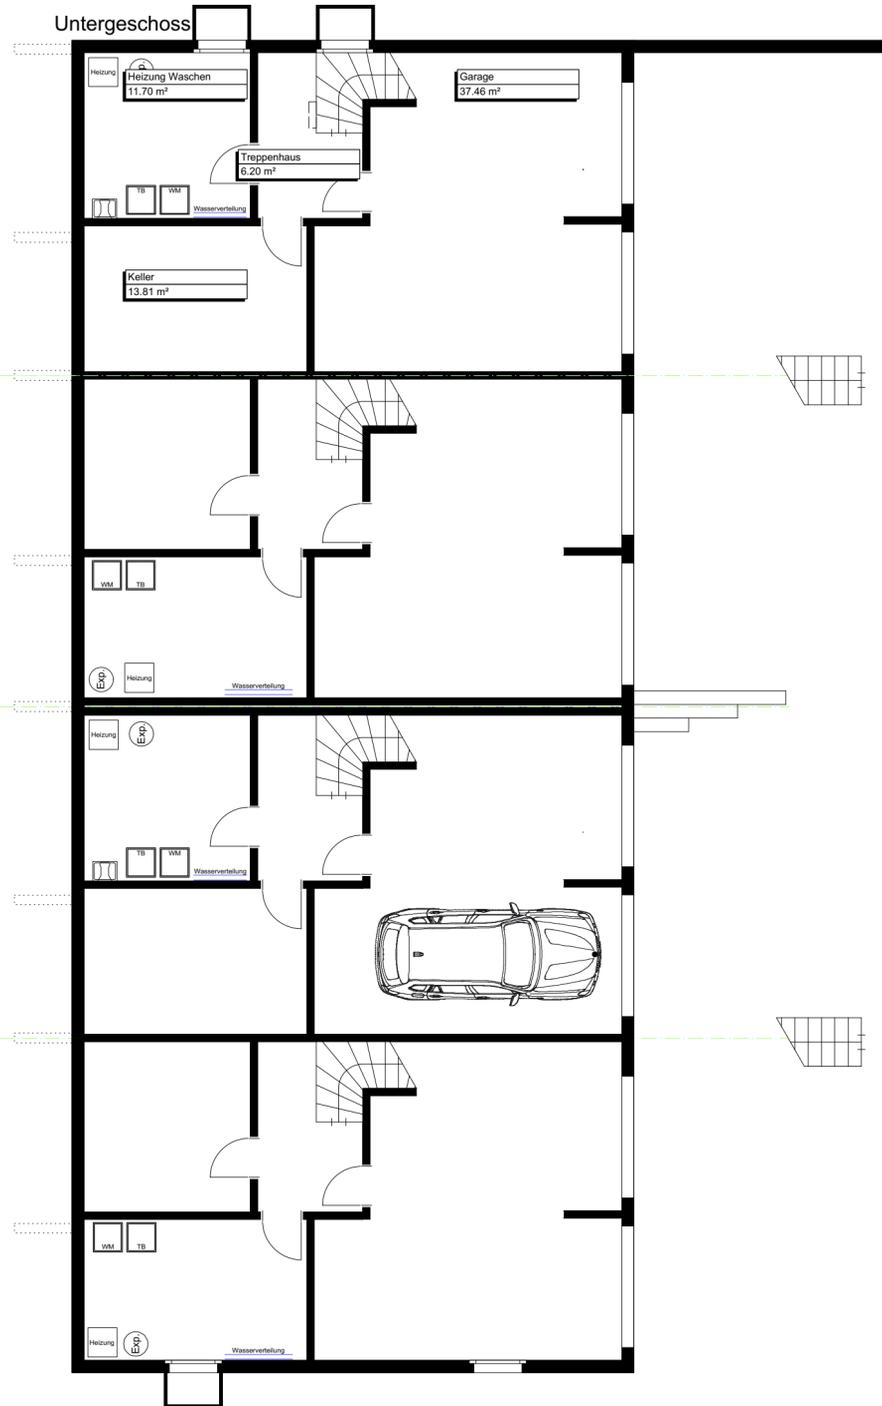

Untergeschoss

1. Obergeschoss

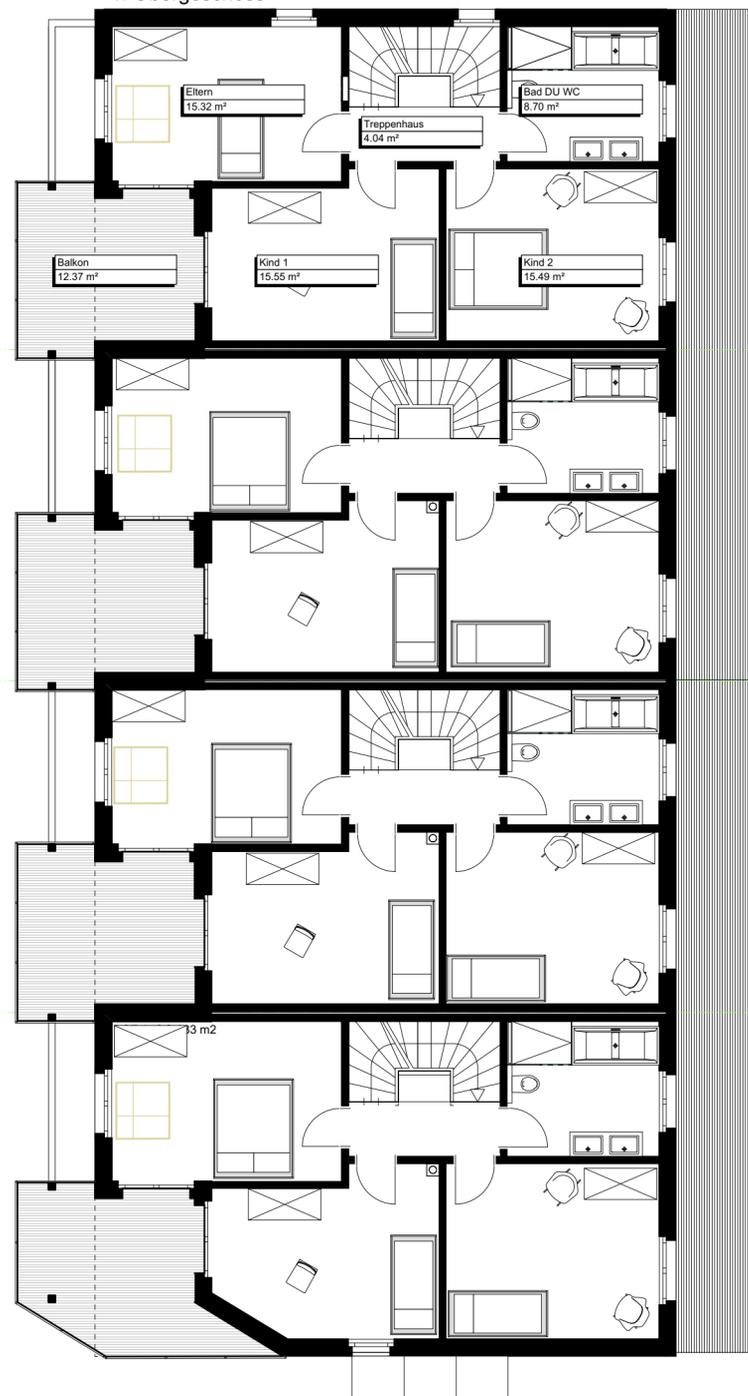

1. Obergeschoss

Dachgeschoss



Dachgeschoss

#AM VORLIEGENDEN DOKUMENT BEANSPRUCHT DIE FA HÄNI BAUPLANUNG DAS UNEINGESCHRÄNKTE AUSSCHLIESSLICHE URHEBERRECHT REPRODUKTION UND VERWENDUNG SIND NUR MIT AUSDRÜCKLICHER SCHRIFTLICHER ZUSTIMMUNG DER FA HÄNI BAUPLANUNG GESTATTET*

HÄNI
BAUPLANUNG

Siedlung Brunnenwiesenstr.
8505 Dettighofen
Reckholderstr. 12 8524 Uesslingen
T 052 746 10 30 F 052 746 10 2

UG, 1. OG, DG Brunnenwiesenstr. 1/3
www.haeni-bauplanung.ch
buero@haeni-bauplanung.ch

Dettighofen den 18.6.2018

Reihenhaus-Siedlung Bekaj
Baueingabe.vwx
Planverfasser JH

Eigentümergeinschaft
Bekaj 9542 Wängi

Projektnummer 260/1/3
Plannummer 260/1/3/130
Maßstab 1:100
Datum gez. 18.6.18
Gez. JH

die Bauherrschaft:

der Architekt:

